


AULI SKOLE_0116111111_2.000
17.12.2019

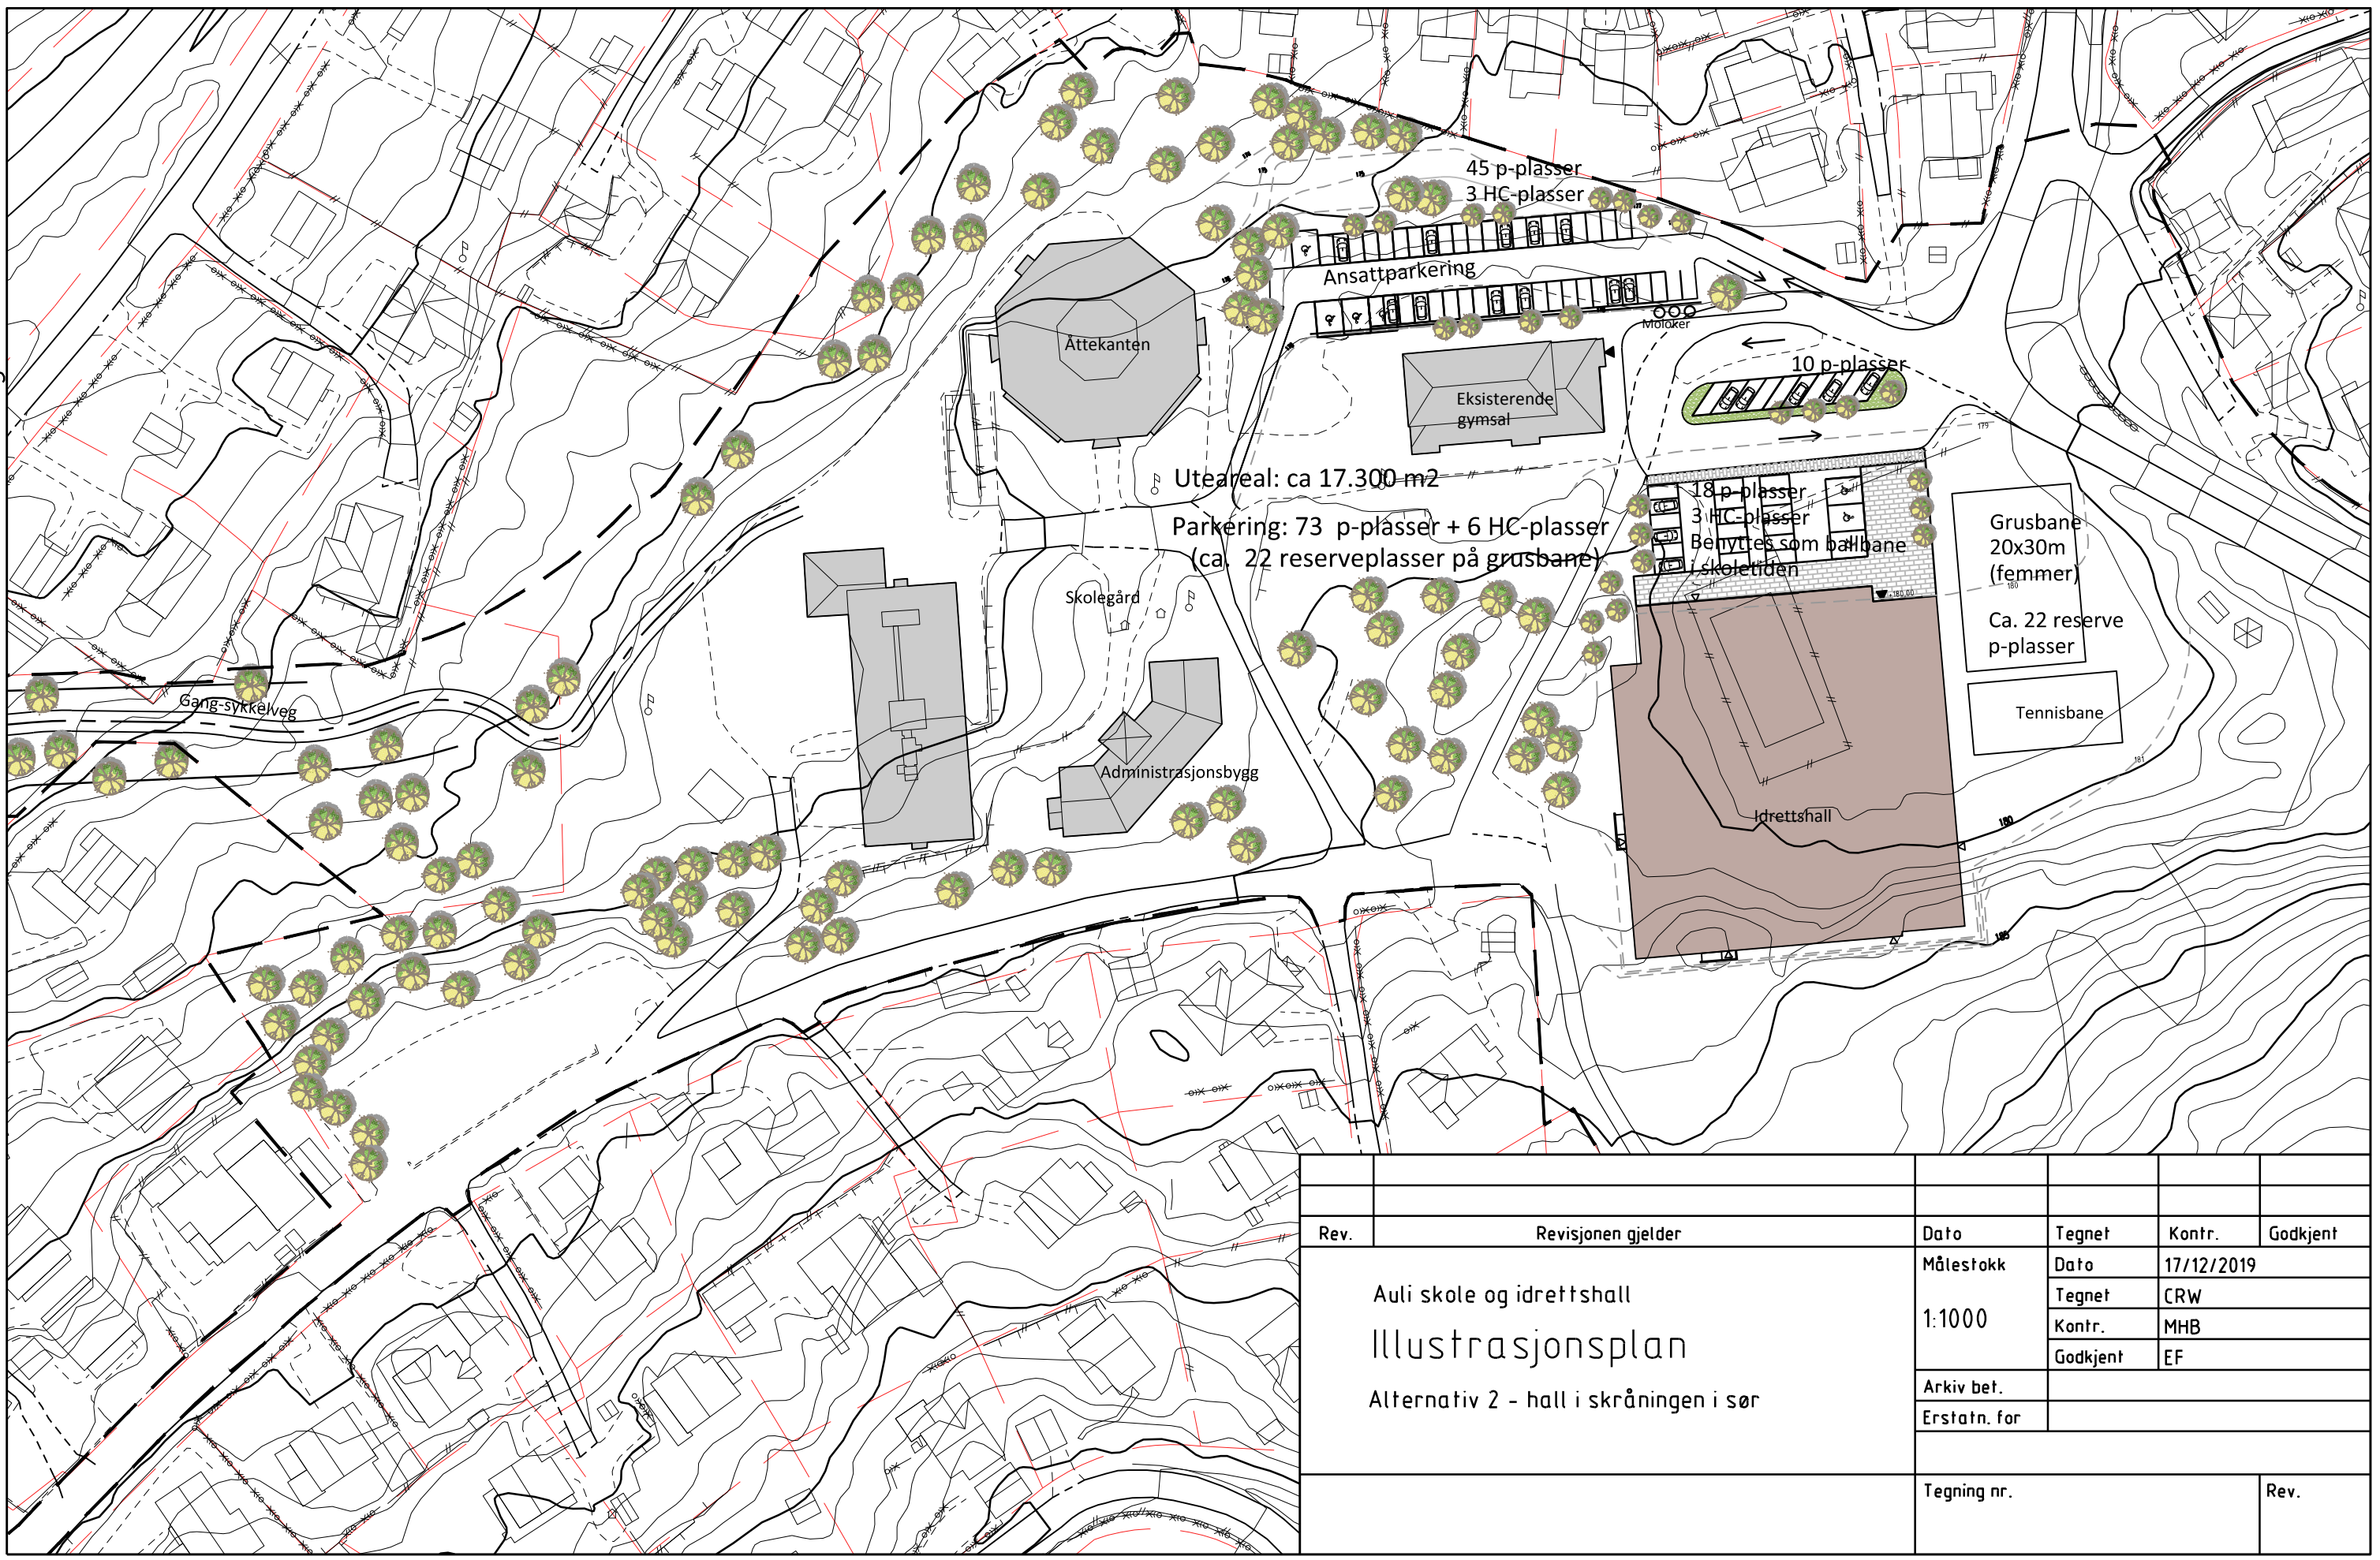

Rev.	Revisjonen gjelder	Dato	Tegnet	Kontr.	Godkjent
	Auli skole og idrettshall	Målestokk	Dato	17/12/2019	
	Illustrasjonsplan	1:1000	Tegnet	CRW	
	Alternativ 2 - hall i skråningen i sør		Kontr.	MHB	
			Godkjent	EF	
		Arkiv bet.			
		Erstatn. for			
		Tegning nr.			Rev.