


17.12.2019 AULI SKOLE_IDRETTSHALL 2.DWG

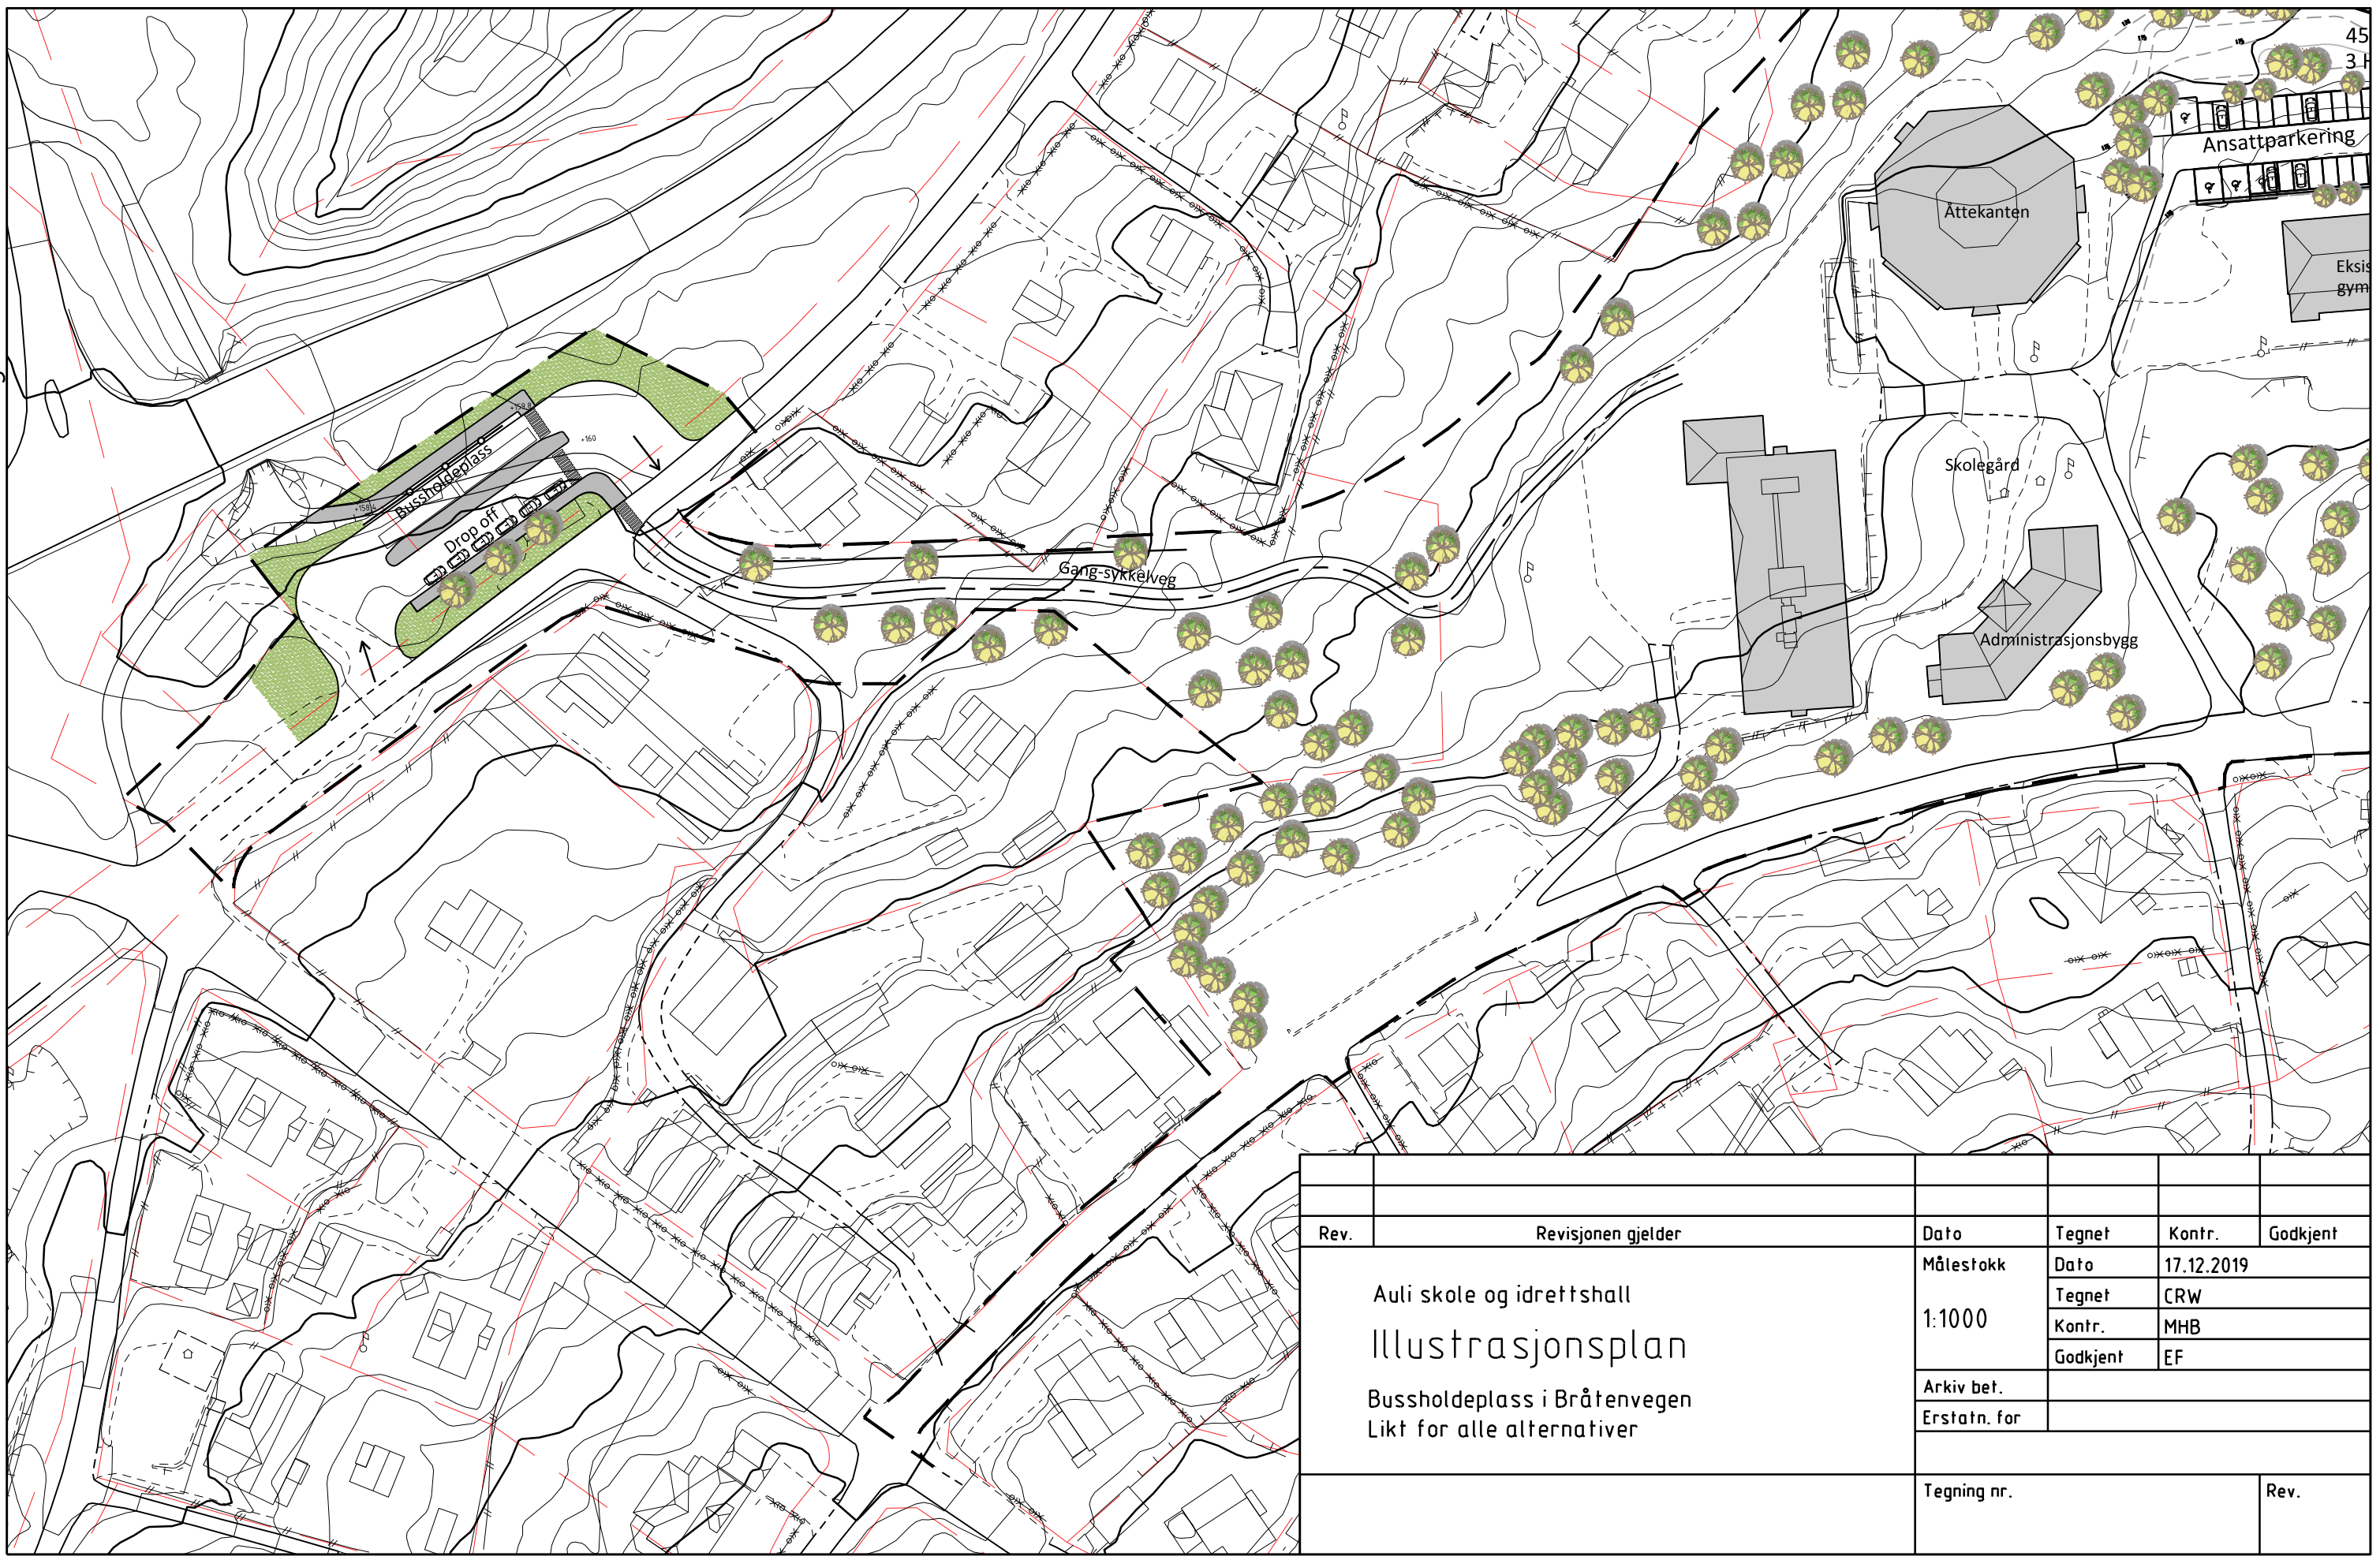

Rev.	Revisjonen gjelder	Dato	Tegnet	Kontr.	Godkjent
	Auli skole og idrettshall Illustrasjonsplan Bussholdeplass i Bråtenvegen Likt for alle alternativer	Målestokk	Dato	17.12.2019	
		1:1000	Tegnet	CRW	
			Kontr.	MHB	
			Godkjent	EF	
		Arkiv bet.			
		Erstatn. for			
		Tegning nr.			Rev.