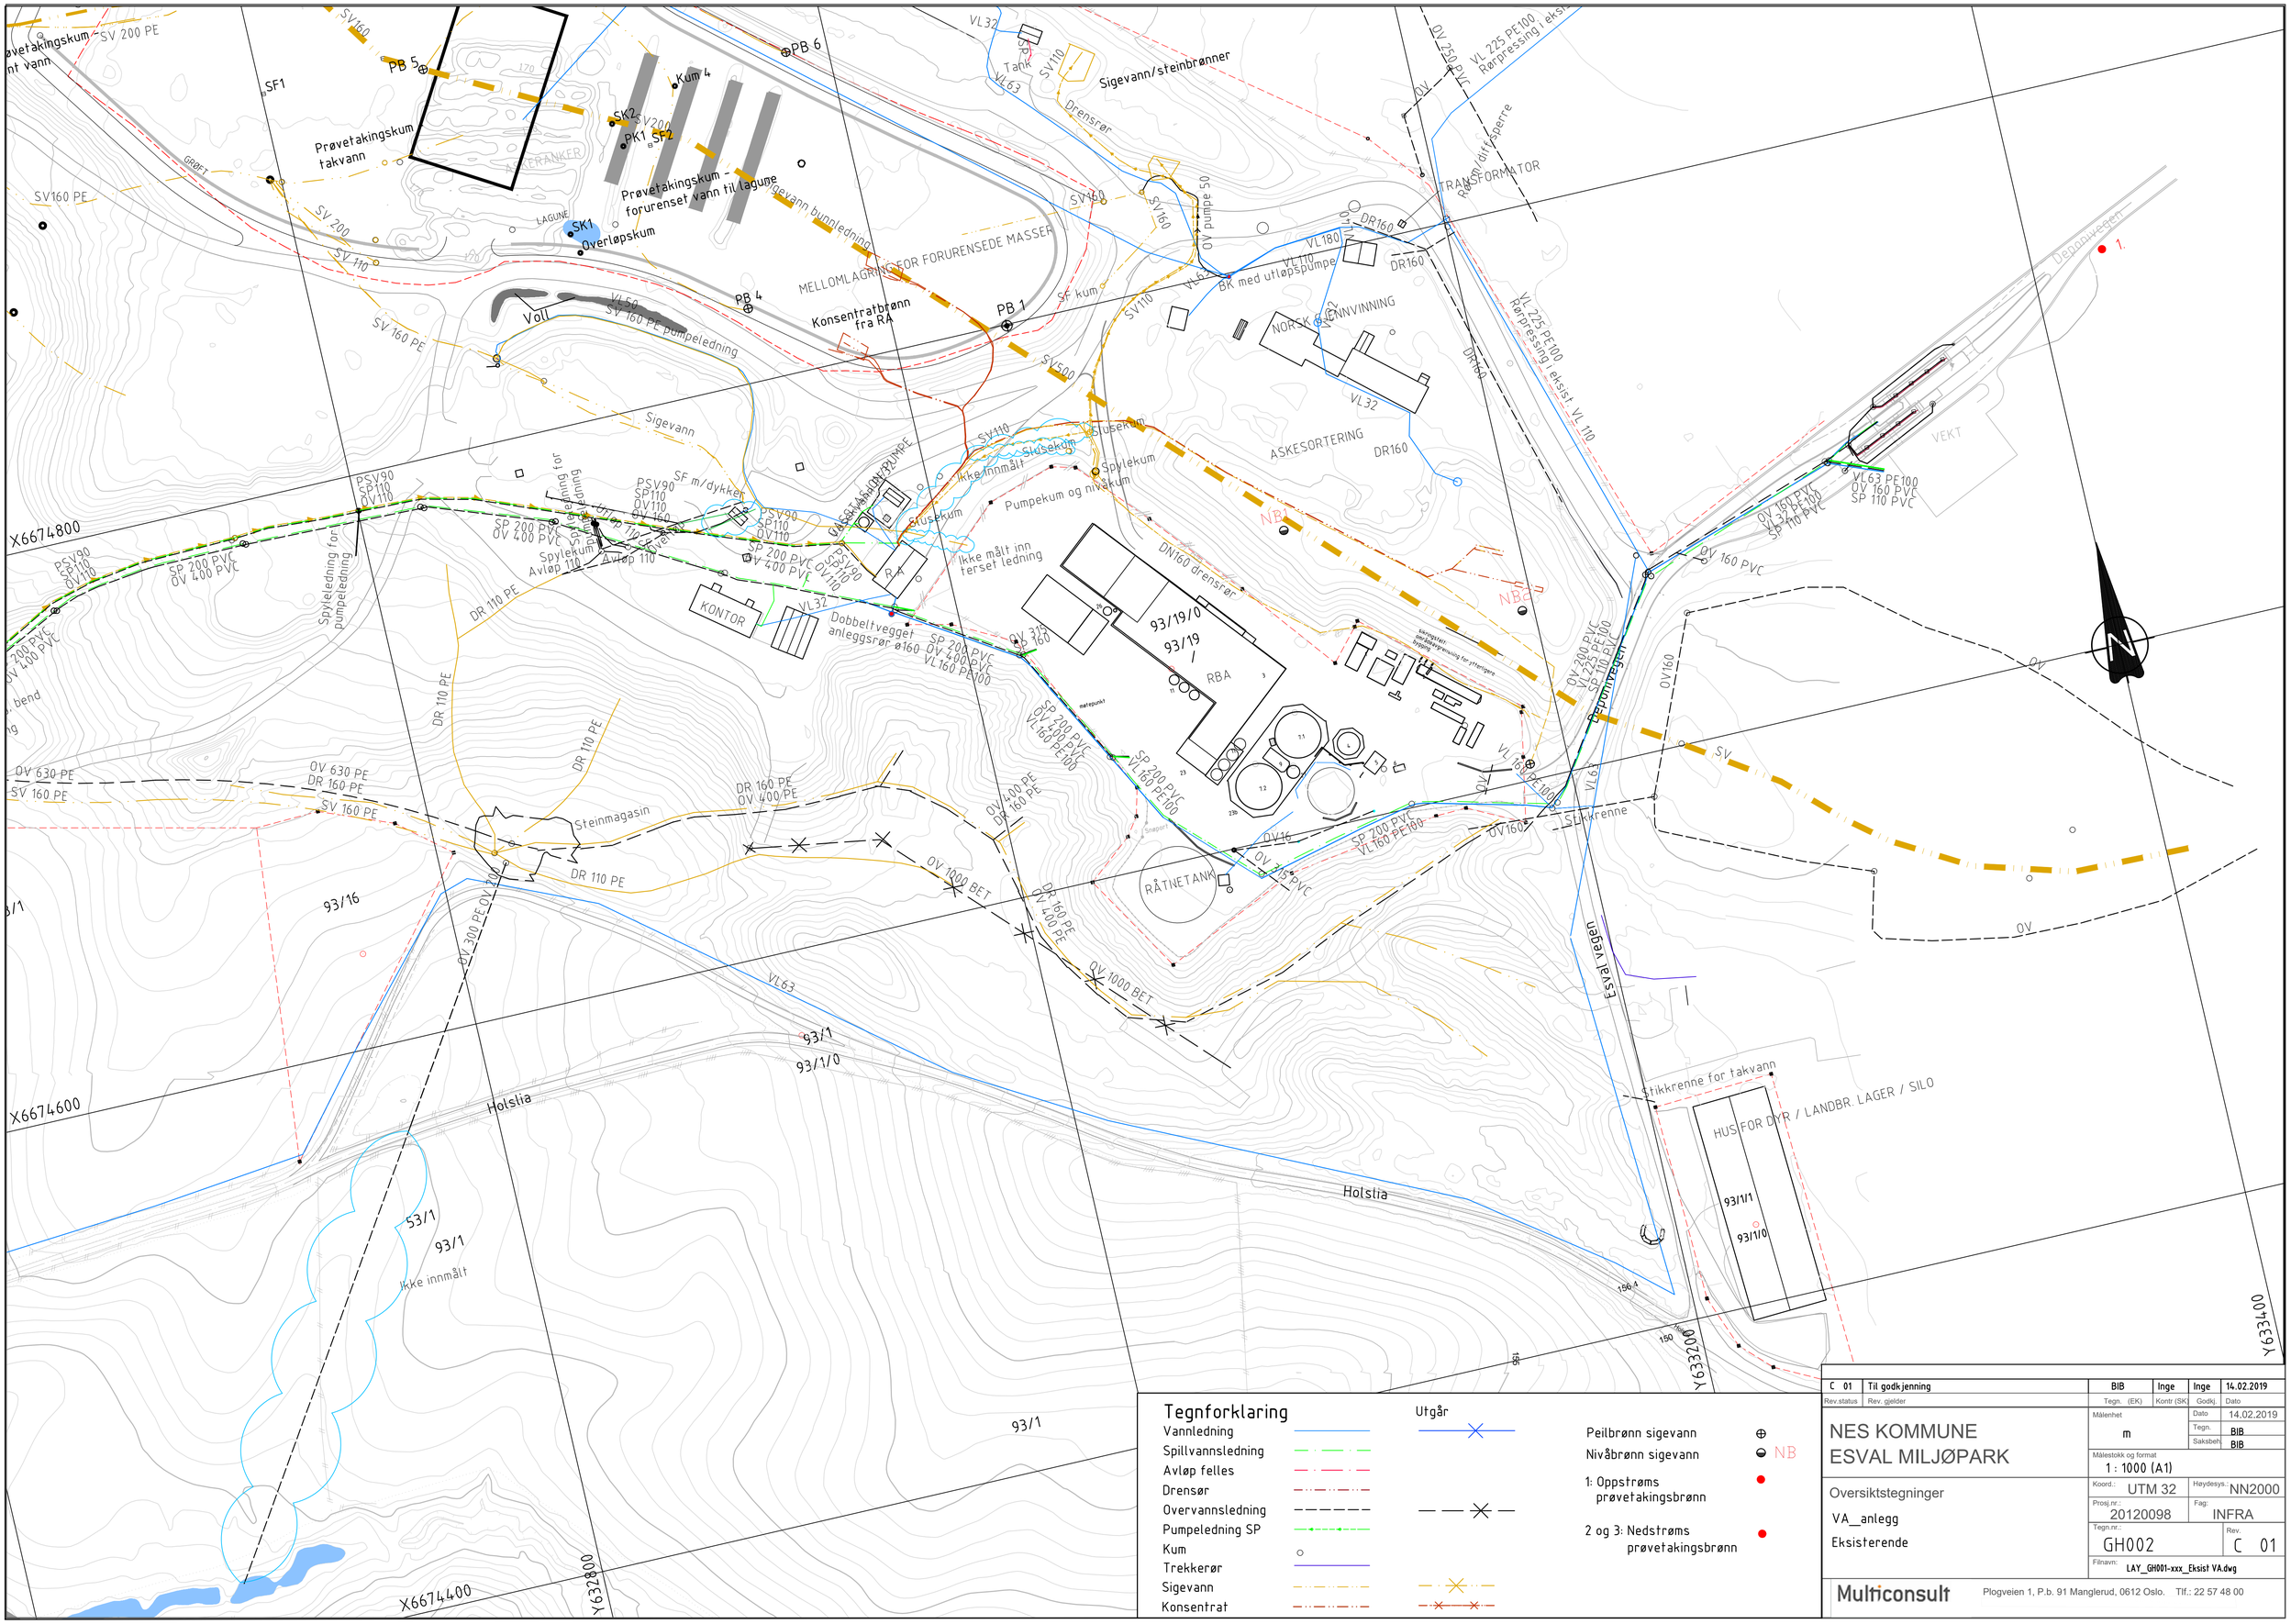

Tegnforklaring

- Vannledning
- Spillvannsledning
- Avløp felles
- Drensør
- Overvannsledning
- Pumpeledning SP
- Kum
- Trekkerør
- Sigevann
- Konsentrat

Utgår

- Peilbrønn sigevann
- Nivåbrønn sigevann (NB)
- 1: Oppstrøms prøvetakingsbrønn
- 2 og 3: Nedstrøms prøvetakingsbrønn

Rev.status	Rev. gjelder	Tegn. (EK)	Kontr (SK)	Godkj.	Dato
C 01	Til godkjenning	BIB	Inge	Inge	14.02.2019

NES KOMMUNE
ESVAL MILJØPARK

Oversiktstegninger

VA_anlegg

Eksisterende

Målenhet: m	Dato: 14.02.2019		
	Tegn.: BIB		
	Saksbeh.: BIB		
Målestokk og format: 1 : 1000 (A1)			
Koord.: UTM 32	Høydesys.: NN2000		
Prosj.nr.: 20120098	Fag: INFRA		
Tegn.nr.: GH002	Rev.: C 01		
Filnavn: LAY_GH001-xxx_Eksist VA.dwg			

Multiconsult
Plogveien 1, P.b. 91 Manglerud, 0612 Oslo. Tlf.: 22 57 48 00

O:\20111\114\100 Deponiprosjekter\Esval\100438_OPPMÅLING_VOLUMBEREGNING_TEGNMAPPE\TEGNING\Part_DwG\LAY_GH001-xxx_Eksist VA.dwg GH002 14. Feb 2019 - 13:08:50 BIB 1:1 A1