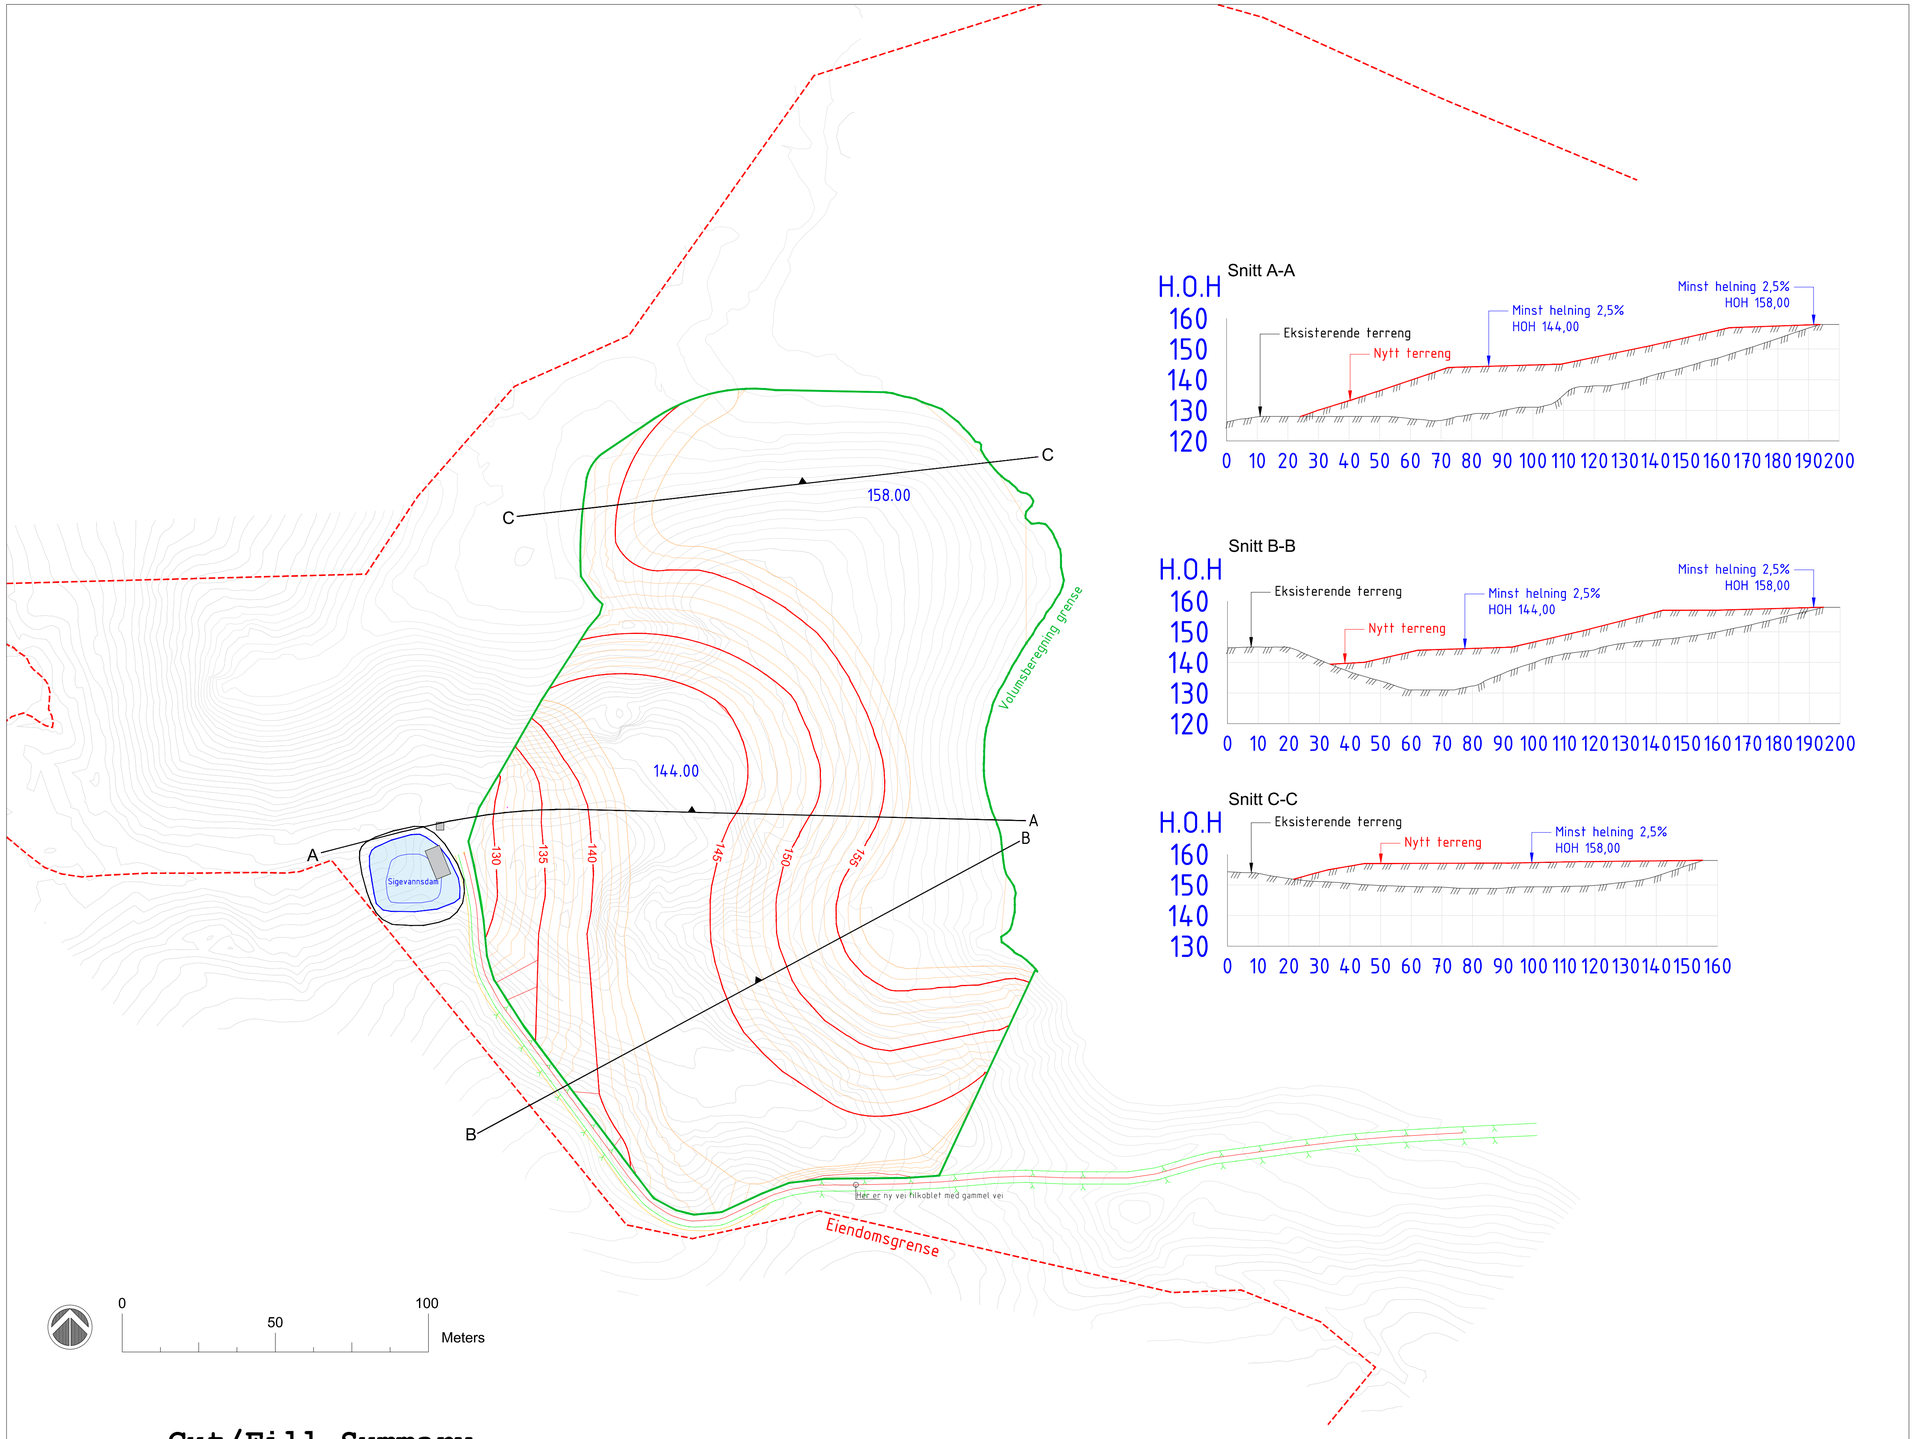

Cut/Fill Summary

Name	Cut Factor	Fill Factor	2d Area	Cut	Fill	Net
Volumberegning	**1.000**	**1.000**	38293.79sq.m	5.77 Cu. M.	298281.67 Cu. M.	298275.90 Cu. M.<Fill>
Totals			38293.79sq.m	5.77 Cu. M.	298281.67 Cu. M.	298275.90 Cu. M.<Fill>

FORKLARING:

- Volumstudie grense
- Eindomsgrense
- Nye koter
- Nye koter
- Eksisterende koter
- Sigevannsdam

MERKNADER:

Volumstudie:
Deponi areal: ca. 38 294 m^2
Total volum: ca. 298 275 m^3

Tegningsnr. 0-101 Rev. ----

Rev.	Beskrivelse	Dato	Tegn.	Kontr.	Godkj.

ESVAL MILJØPARK KF
Volumstudie

Fag: LARK Format: A1
Dato: 11.02.2020

Volumstudie plan
Snitt A-A; B-B
Volumberegning

Format/Målestokk: 1:1000 (A1) 1:2000 (A3)

Multiconsult
www.multiconsult.no

Status | Konstr./Tegnet: BD | Kontrollert: HBJ | Godkjent: ANKH
Oppdragsnr.: 10203010-01 | Tegningsnr.: 0-101 | Rev.: