

# TEGNFORKLARING


PBL § 25 REGULERINGSFORMÅL

LINJESYMBOLER M.V.


## 1. BYGGEOMRÅDER

 BOLIGER,

 PLANENS BEGRENSNING

 FORMÅLSGRENSE

 OMRISS AV PLANLAGT BEBYGGELSE


 REGULERT SENTERLINJE

 FRISIKTLINJE

 STENGING AV AVKJØRSEL

## 3. FELLESONRÅDER

 VEG / AVKJØRSEL, FA

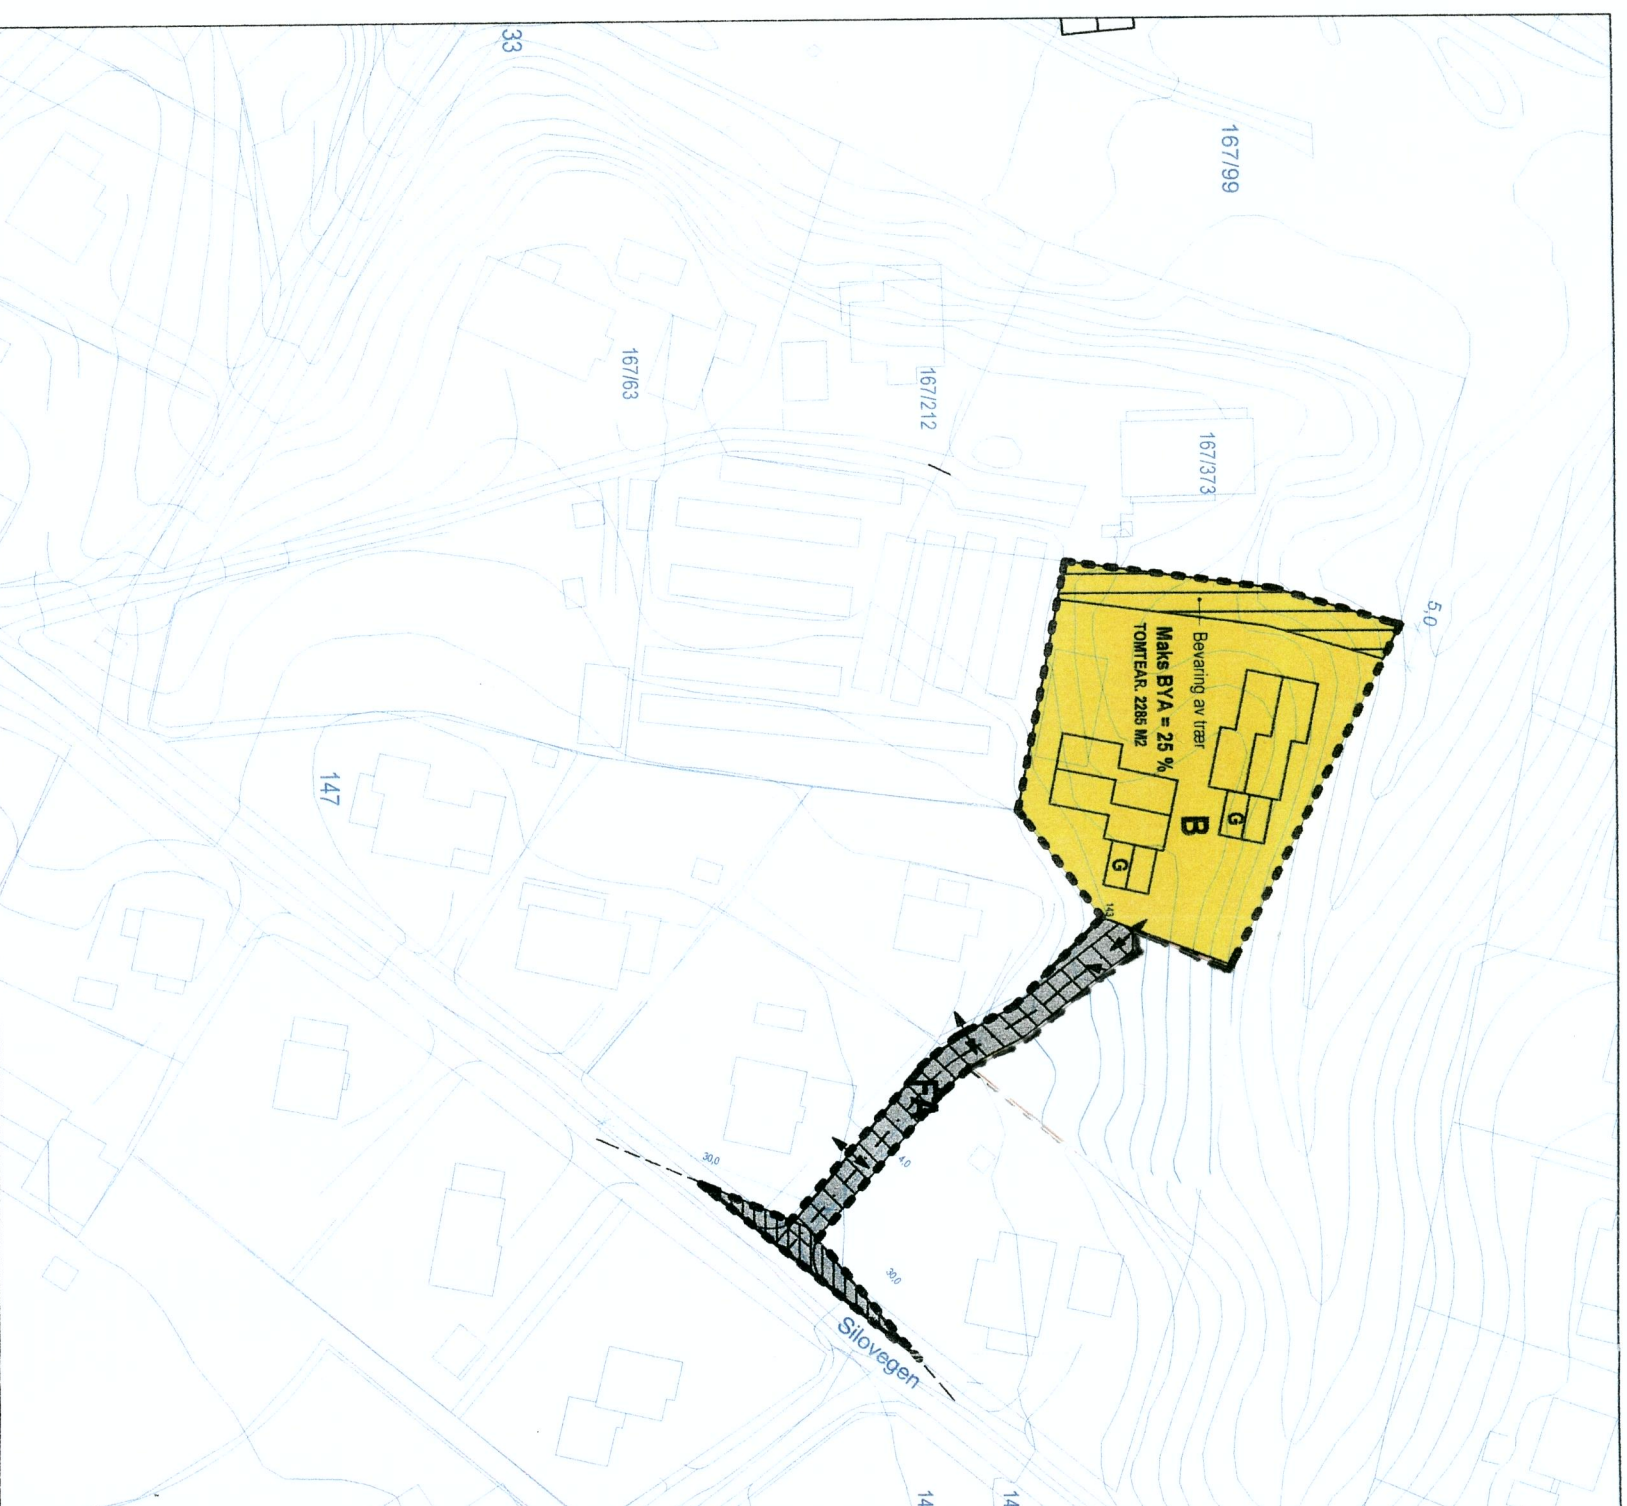

NES KOMMUNE

EKVIDISTANSE 1 M  
M 1: 1000

Bebygelsesplan for Gnr. 167 / bnr. 212

Runni



REVISJON

DATE SAKSB./TEGN.

Endret til arendeliger

19.02.03 thk

Endret

05.11.02 thk

Endret

20.08.02 thk

SAKSBEHANDLING iflg. PLAN OG BYGN. LOVEN

SAK NR. DATE SAKSB./TEGN.

KOMMUNESTYRETS VEDTAK (EGENGODKJENNING)

## 3. 4. GANGS BEHANDLING I FORMANNSKAPET

11.02.03

OFFENTLIG ETTERSYN FRA.....TIL.....

1. GANGS BEHANDLING I FORMANNSKAPET

KUNNINGJØRING AV OPPSTART AV PLANARBEIDET

16.05.01

Planen utarbeidet av:

**ROMERIKE ARKITEKTER AS**

ARK. NR. TEGN. DATE SAKSB./TEGN.  
A-380 A-6.001 29.06.01 Anne Britt Hodne

Boks 198 2151 Ånes Tlf.: 63 90 13 55 Fax.: 63 90 17 97 firmagpost@romark.no